
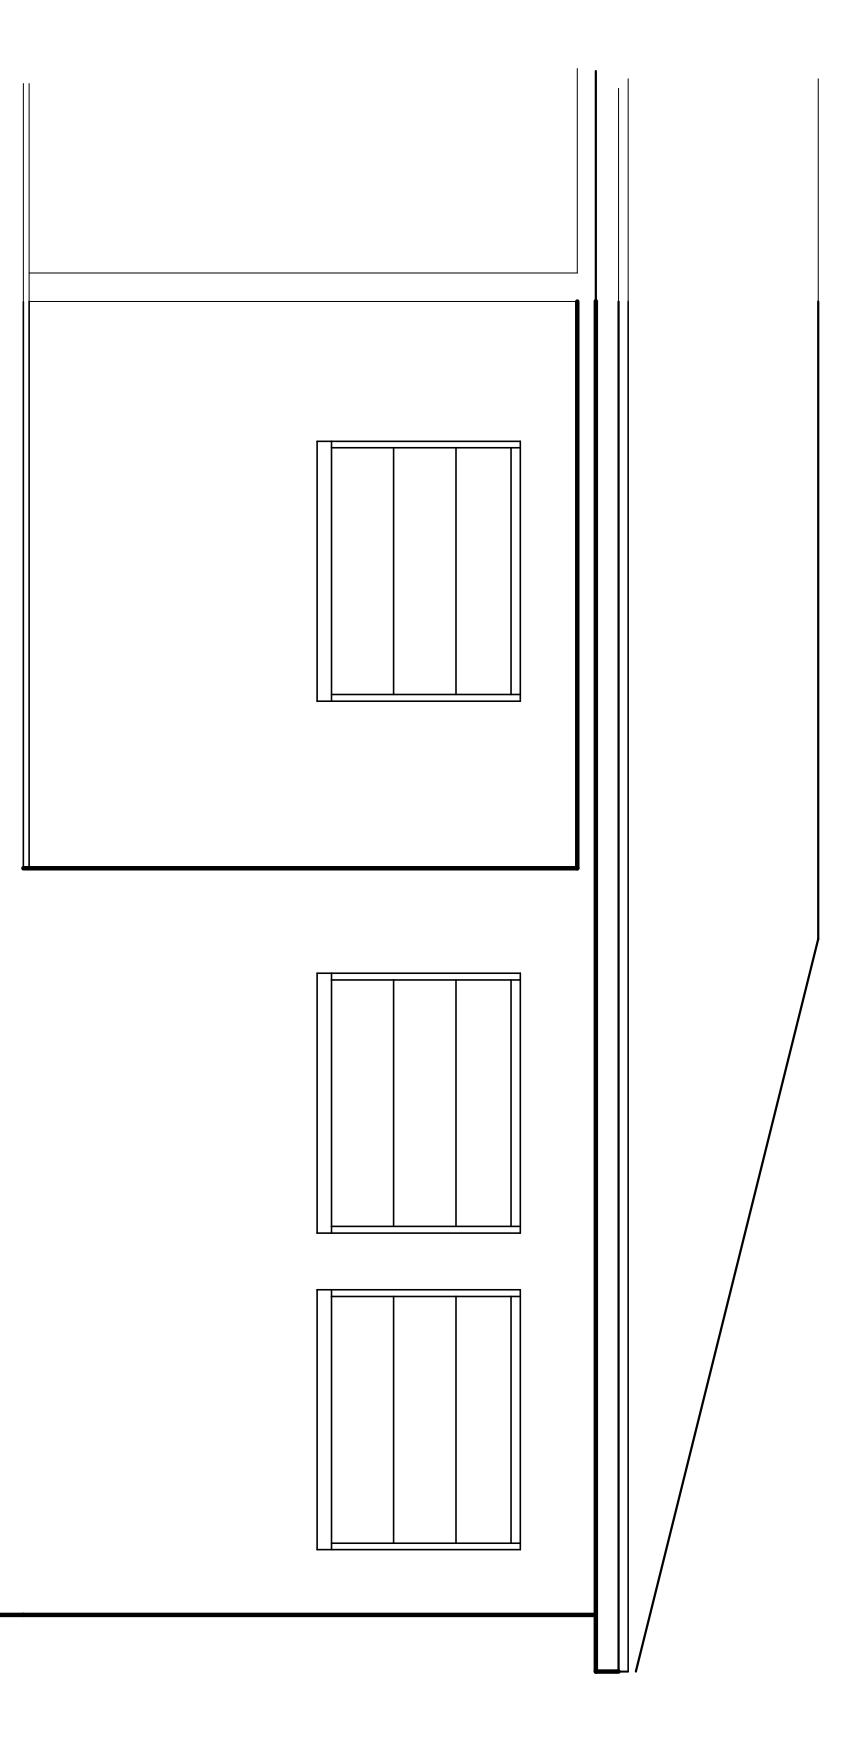
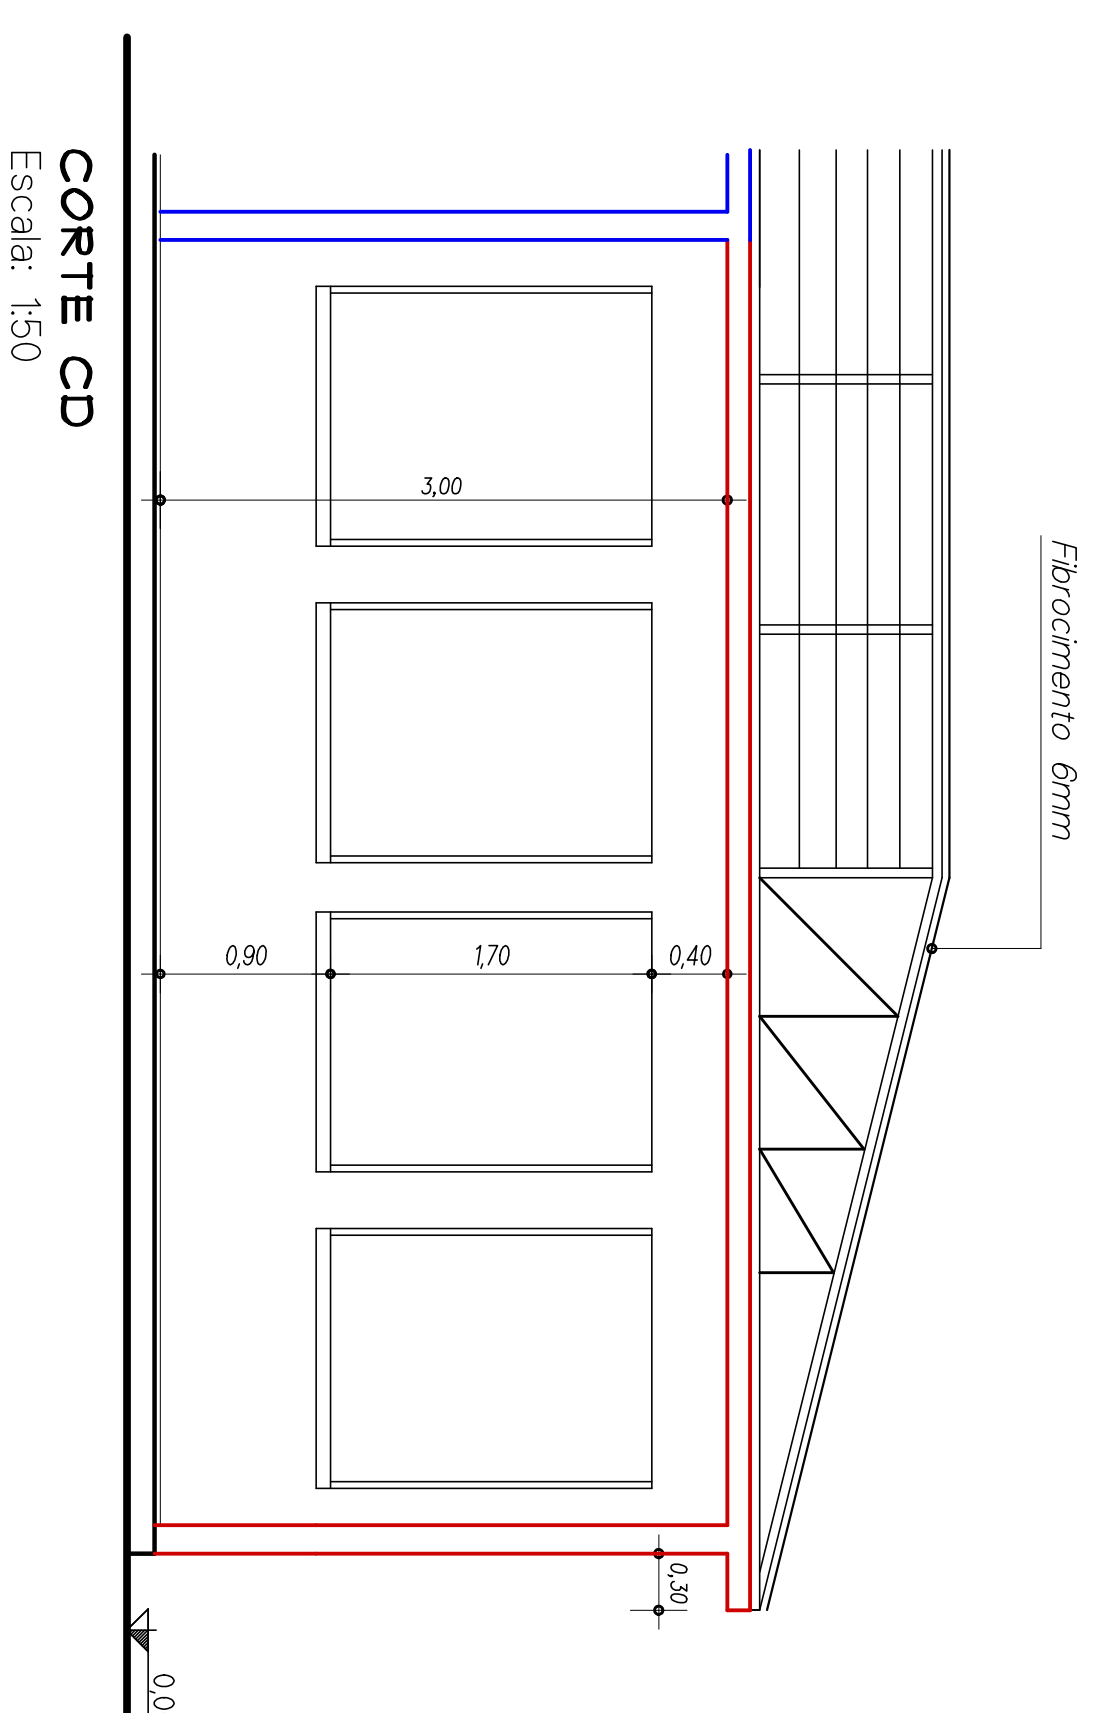


QUADRO DE ÁREAS

ÁREAS:	
TERRENO	1497,53 m ²
TÉRREO EXISTENTE	62,69 m ²
TÉRREO A CONSTRUIR	1560,22 m ²
TOTAL	1560,22 m²

LEGENDA

	A DEMOLIR
	A CONSTRUIR
	EXISTENTE

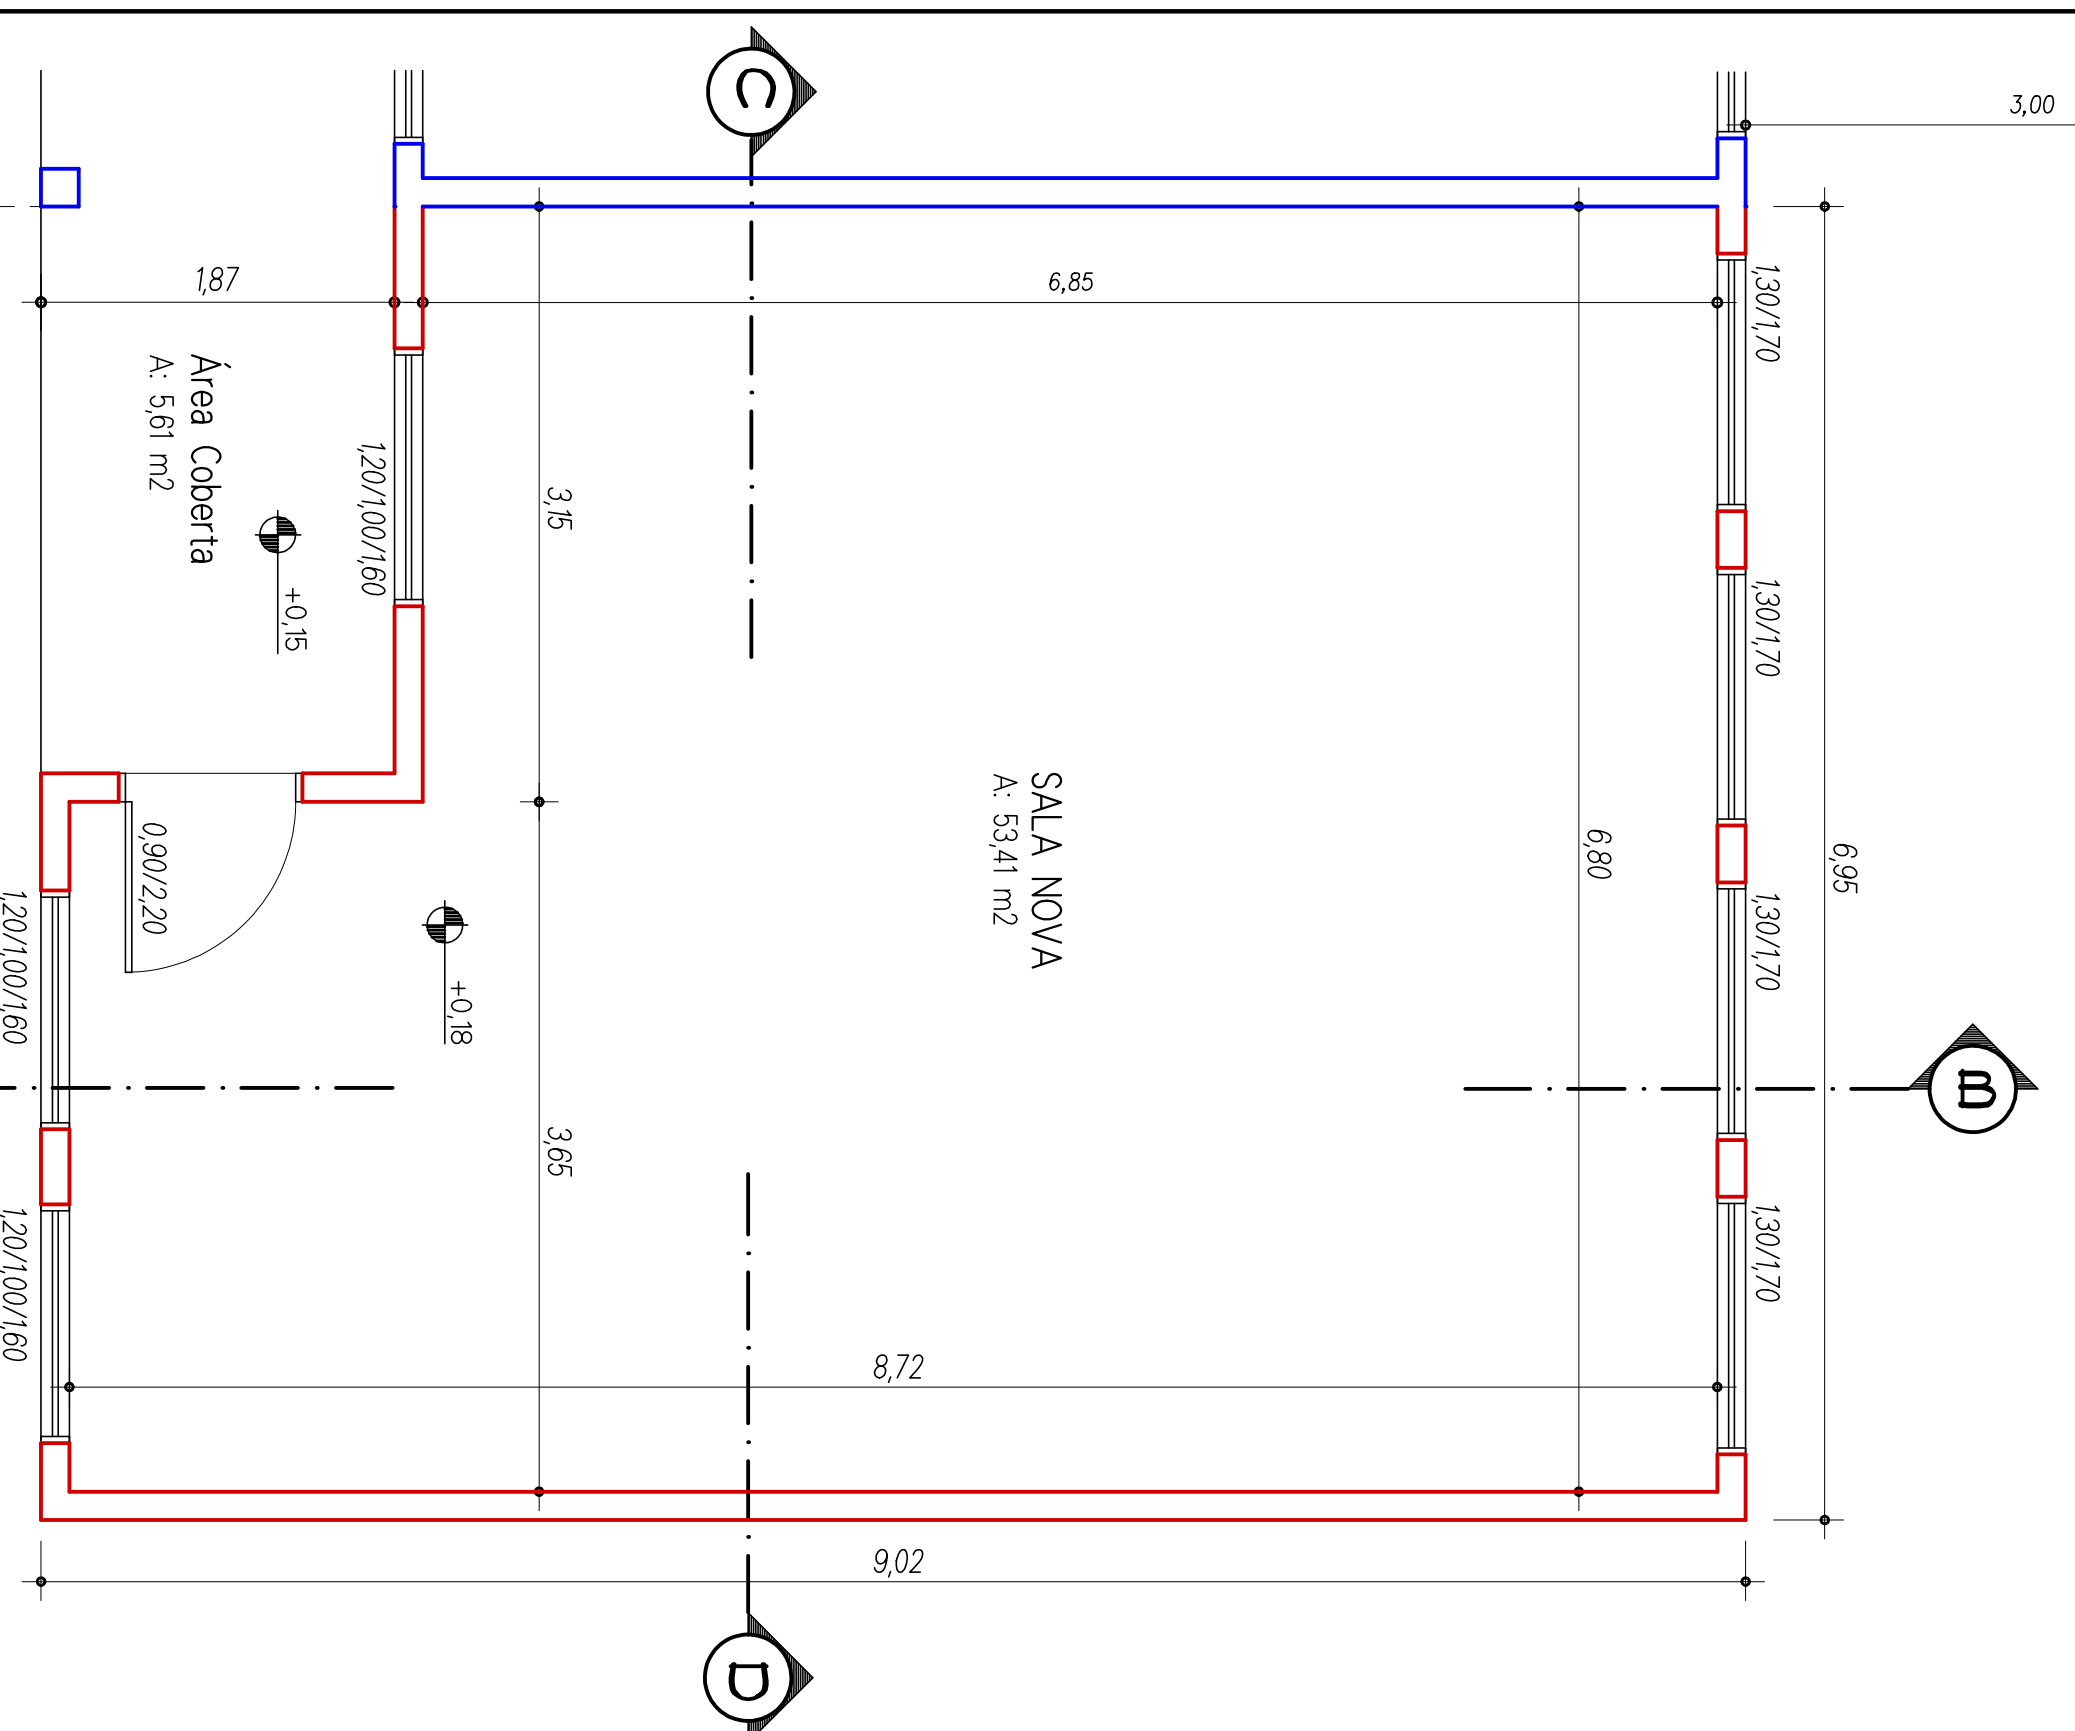


PLANTA BAIXA
Escala: 1:50

FACHADA
Escala: 1:50

CORTE CD
Escala: 1:50

CORTE AB
Escala: 1:50

Escola Rodrigues Alves - Santa Margarida do Sul

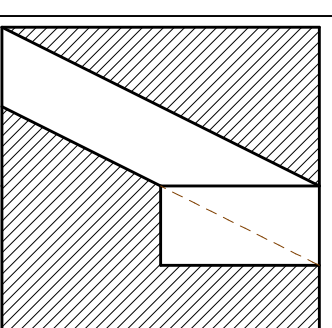

RESP. TÉCNICO

ADOLAR STÜCKER
Eng. Civil - CREA: 76.978

PROPRIETÁRIO
DA OBRA

Prefeitura de Santa Margarida do Sul

ENDEREÇO
DA OBRA

Rua 15 de Novembro - Santa Margarida do Sul

PRANCHA

02/03

DESENHO

Flávia Rios
16 de setembro de 2021

ESCALA

Indicada

ÁREA

Ver Quadro

PL. BAIXA, CORTES, FACHADA, SITUAÇÃO e LOCALIZAÇÃO